

Venezia 90-130

senza cornice
frameless



Venezia 90


mono
1 side

Venezia 130

mono
1 side


	mono 1 side	tunnel 2 side	mono 1 side	tunnel 2 side	
A	836	836	1369	1369	mm
B	320	320	320	320	mm
L	996	996	1529	1529	mm
P	408	401	408	401	mm
H	788	788	788	788	mm
Ø standard	150	150	200	200	mm
Ø optional	200	200	150	150	mm
	3/8"	3/8"	3/8"	3/8"	pollici inches
	-	-	-	-	W

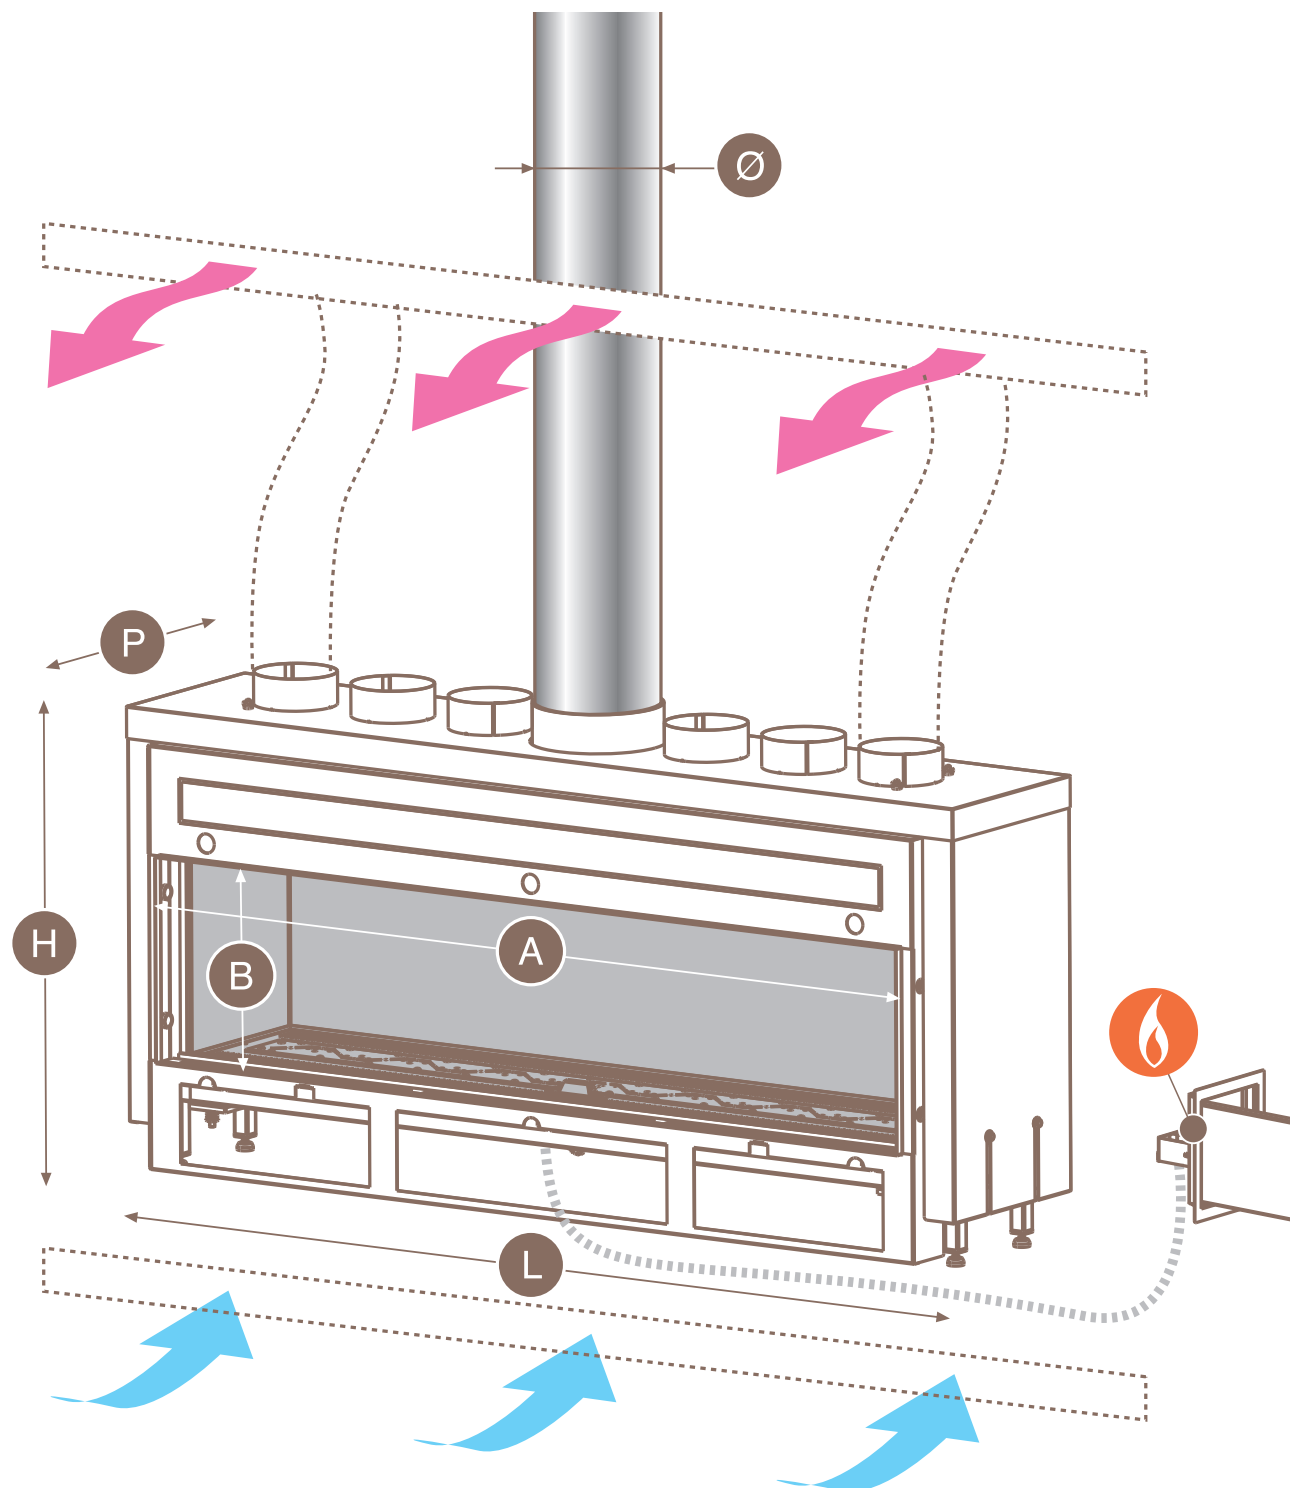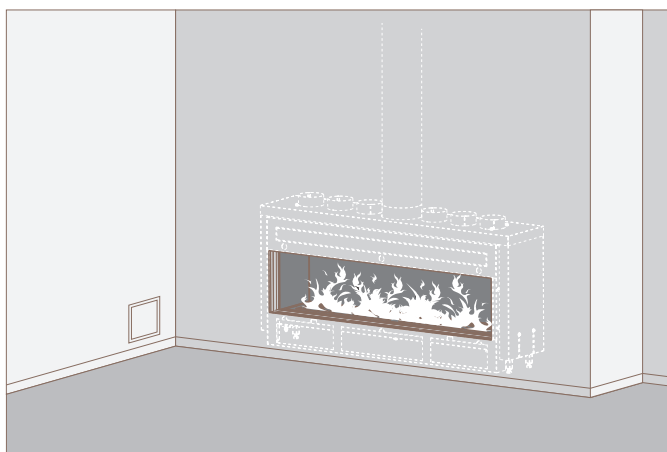

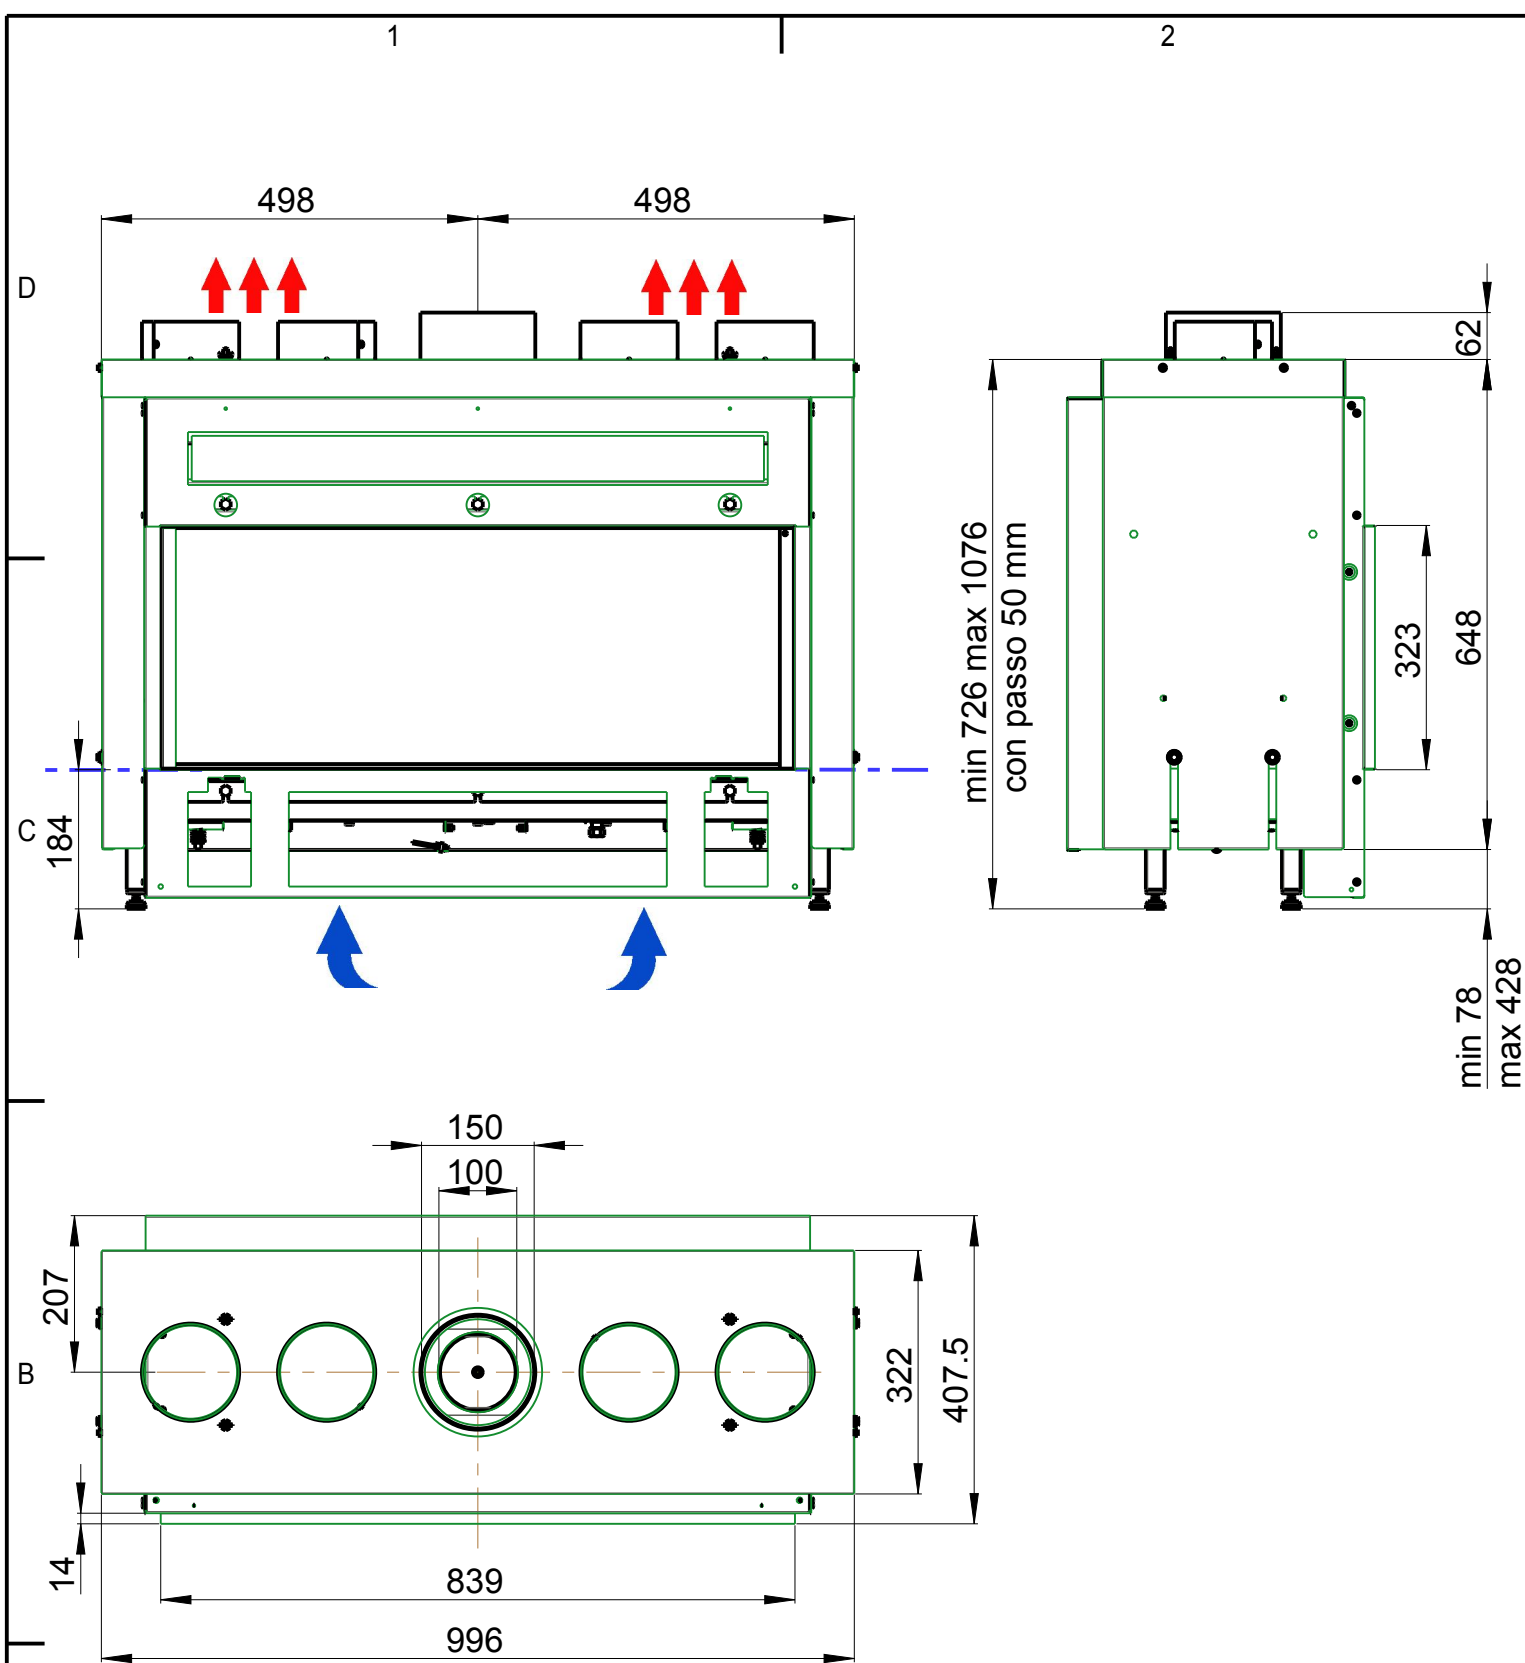

- Piano focolare
- ↑↑↑ Prevedere n.2 griglie cod.: 7006185 00 distante dal soffitto minimo 5 cm oppure una superficie minima di 700 cm² per la distribuzione dell'aria calda
- ↑ Prevedere n.2 griglie cod.: 7006185 00 al di sotto della piano focolare oppure una superficie minima di 700 cm² per ingresso aria ambiente



Venezia 90 FRAMELESS MONOFACCIA

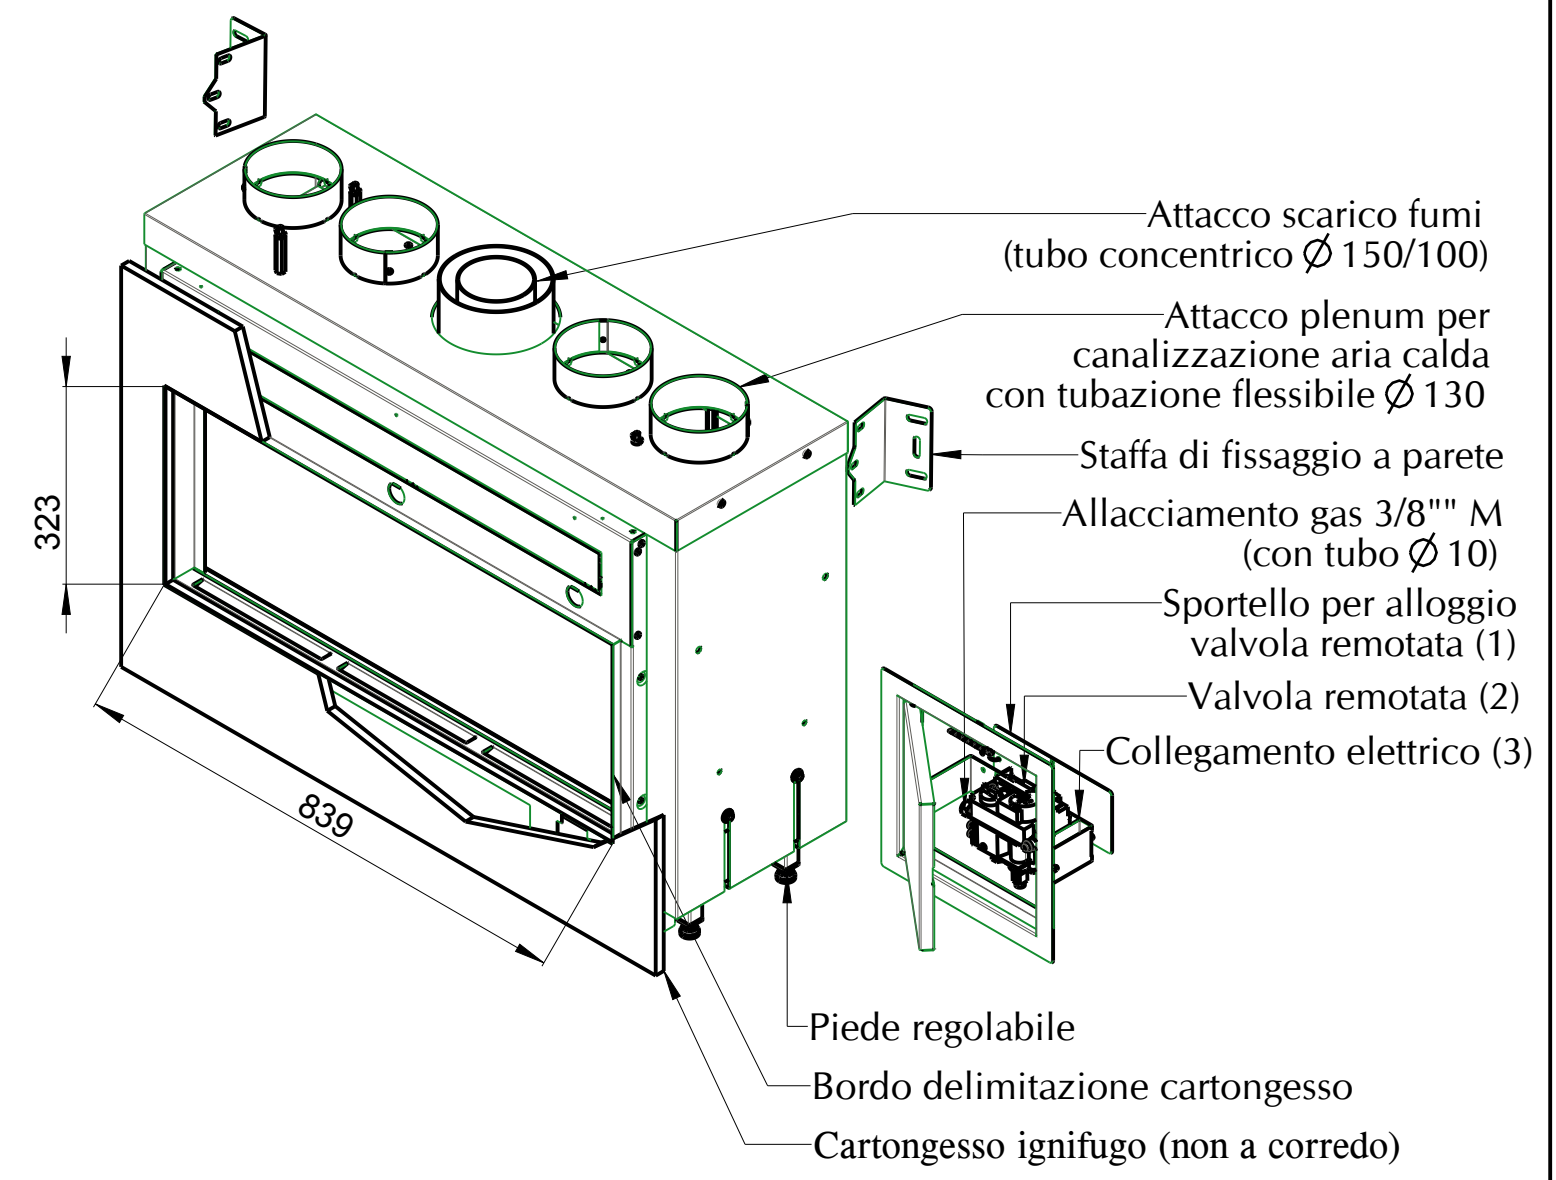

- (1) Per l'alloggio sportello prevedere foro 270x270mm
- (2) Il collegamento tra il camino e la valvola avviene mediante tubo flessibile Lmax = 1.4 m
- (3) Solo con KIT cod.: 70006071 00 (per evitare la sostituzione delle pile)

DENOMINAZIONE: INS. CM IN09 FRAM. MONO METANO ...	D	--	--	--				
	C	--	--	--				
	B	--	--	--				
	A	03/07/12	variati antiscoppi	01				
	I.M.	DATA	DESCRIZIONE MODIFICHE	SIGLA				
FINITURA: ...		MATERIALE:						
TRATTAMENTO: ...		N° PROGRAMMA CAM:						
Italkero ITALKERO S.r.l. VIA LUMUMBA,2 (Z.I. TORRAZZI) 41122 MODENA (ITALY) TEL.059-2550711 FAX.059-250126 P.IVA 00893820365 C.C.I.A.A° N 192886 - R. T. MODENA R 12291	TOLLERANZE GENERALI ALBERI-FORI: ISO 11 INTERASSI: ISO 9		FORMATO A3	SOSTITUISCE IL N. ...	SOSTITUITO DAL N. ...			
	DATA 28/02/12		SCALA 1:10		PESO Kg 95.267		N°FOGLIO 2/3	REV
	DISEGNATORE ...				DISEGNO N° IN09AM_M			
	SENZA IL NOSTRO CONSENSO QUESTO DISEGNO NON SI PUO' RIPRODURRE NE' COPIA RE NE' COMUNICARE A TERZE PERSONE							

Venezia 90 FRAMELESS TUNNEL


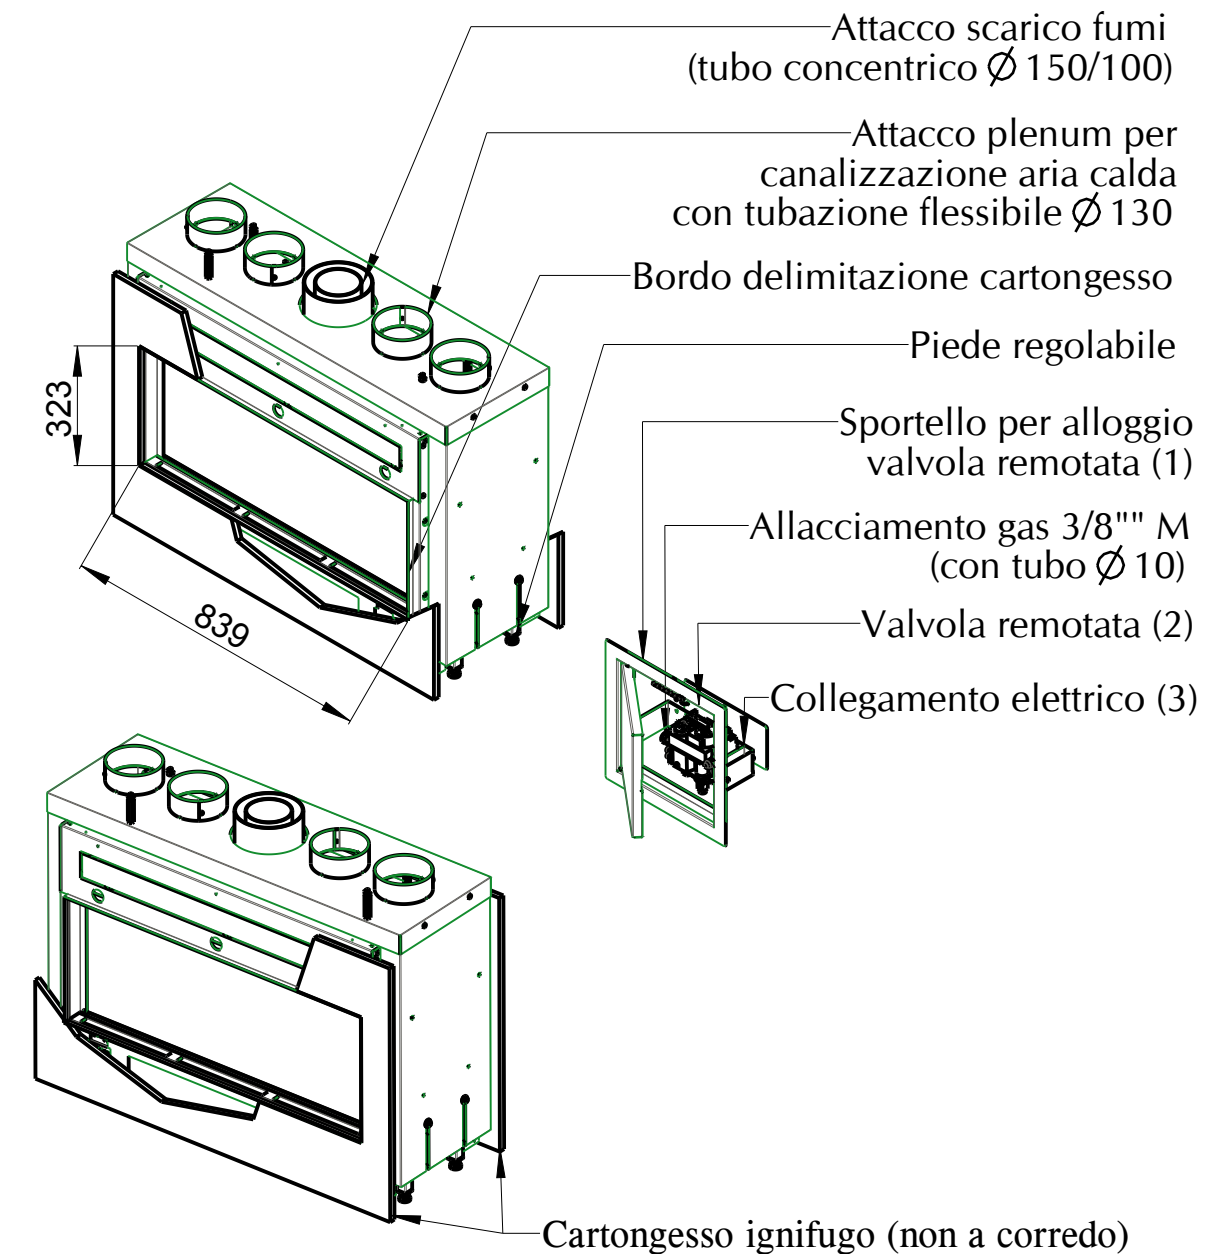
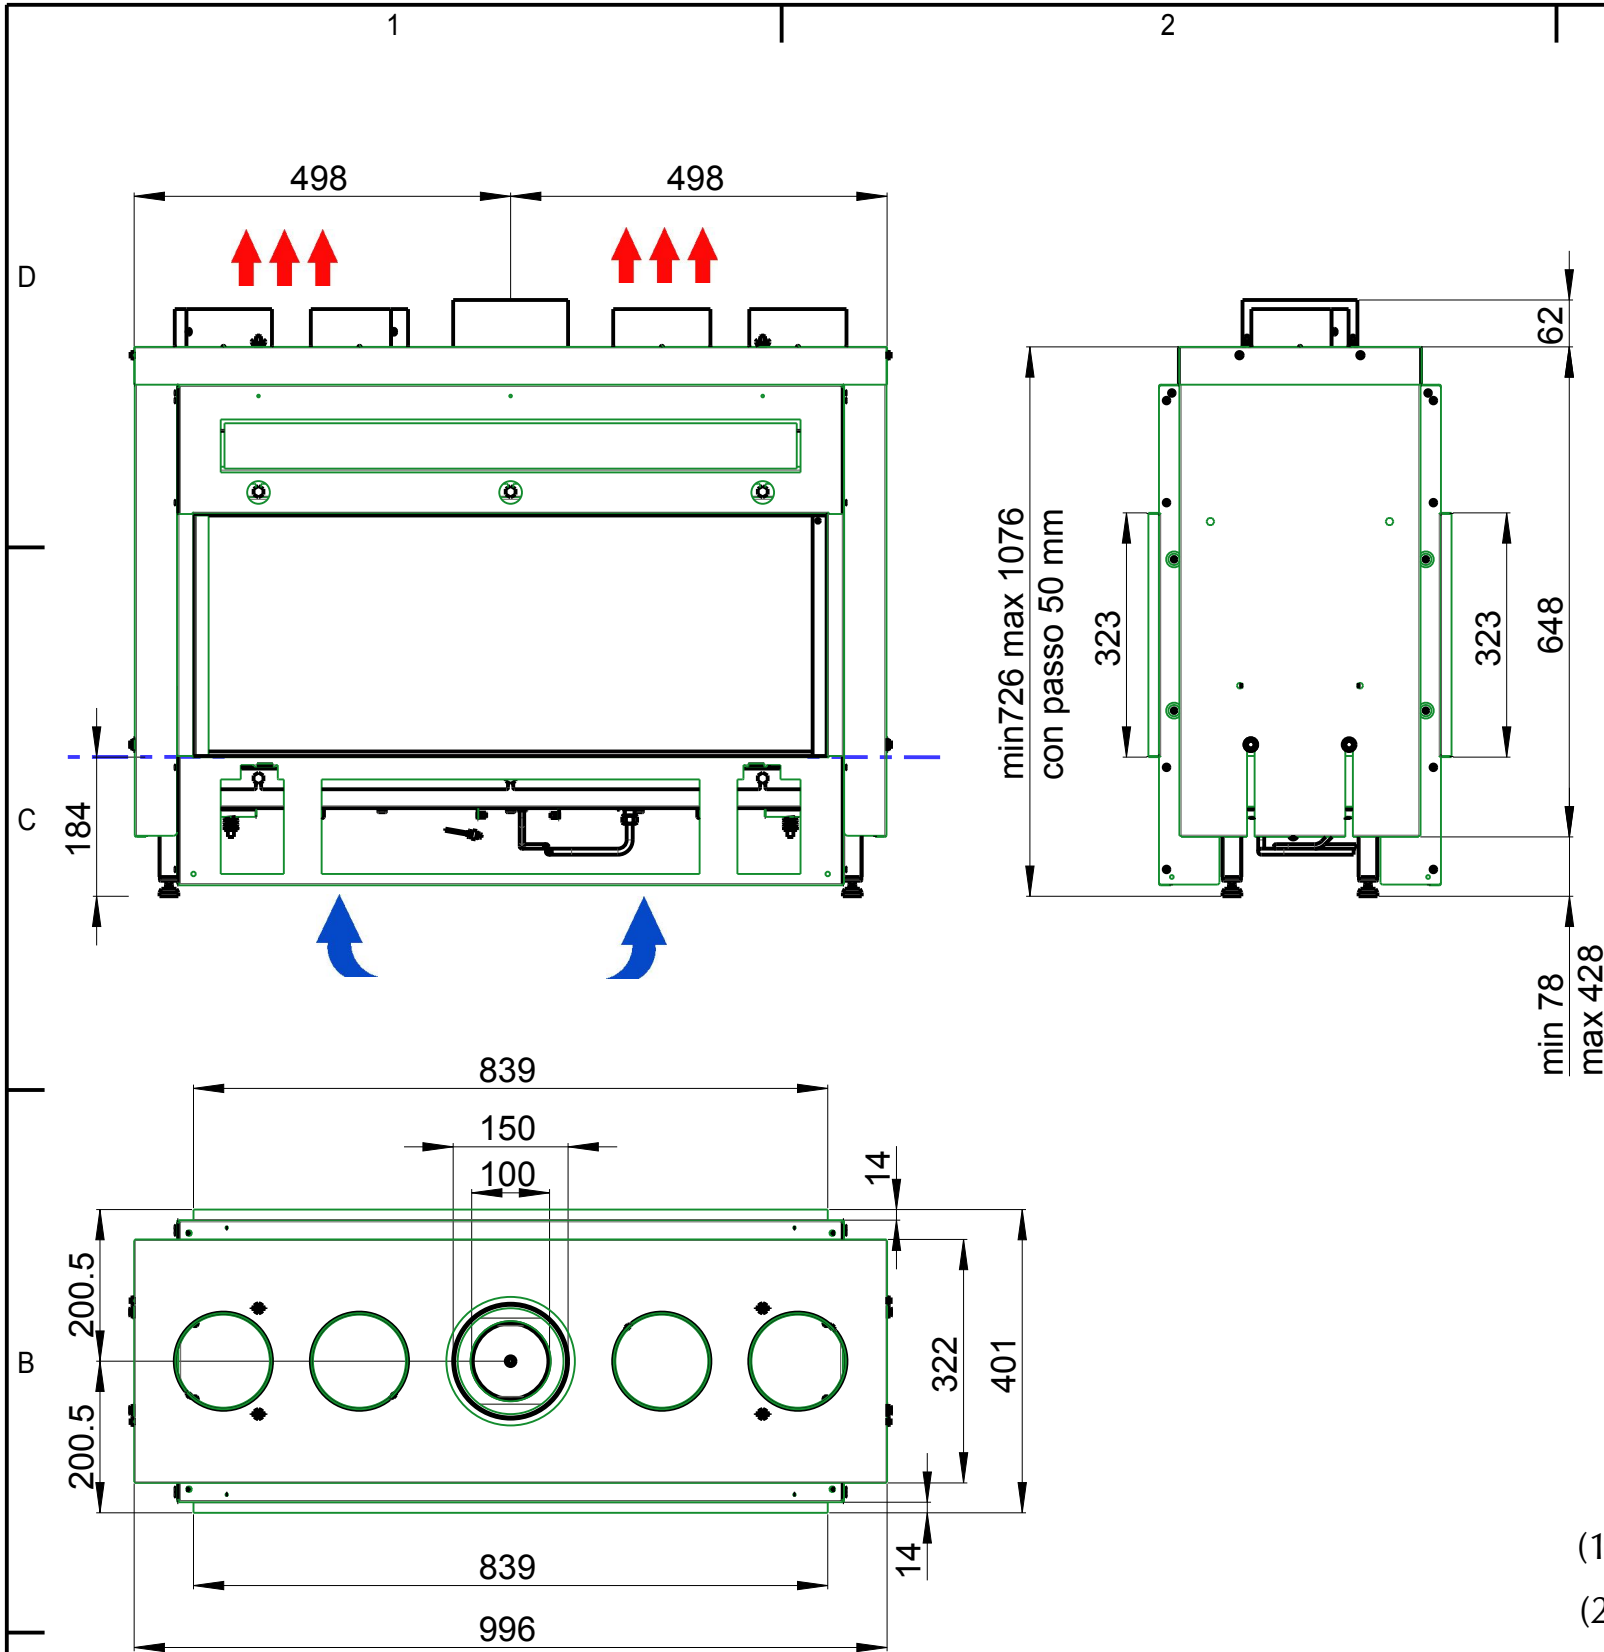


- (1) Per l'alloggio sportello prevedere foro 270x270mm
 (2) Il collegamento tra il camino e la valvola avviene mediante tubo flessibile $L_{max} = 1.4$ m
 (3) Solo con KIT cod.: 70006071 00 (per evitare la sostituzione delle pile)

- Piano focolare
- ↑↑↑ Prevedere n.2 griglie cod.: 7006185 00 distante dal soffitto minimo 5 cm oppure una superficie minima di 700 cm² per la distribuzione dell'aria calda
- ↑ Prevedere n.2 griglie cod.: 7006185 00 al di sotto della piano focolare oppure una superficie minima di 700 cm² per ingresso aria ambiente

DENOMINAZIONE:	D	--	--	--		
INS. CM IN09 FRAM. TUNNEL METANO	C	--	--	--		
	B	--	--	--		
	A	03/07/12	variati antiscoppi	01		
	...	I.M.	DATA	DESCRIZIONE MODIFICHE	SIGLA	
FINITURA: ...	MATERIALE:					
TRATTAMENTO: ...	N° PROGRAMMA CAM:					
Italkero ITALKERO S.r.l. VIA LUMUMBA,2 (Z.I. TORRAZZI) 41122 MODENA (ITALY) TEL.059-2550711 FAX.059-250126 P.IVA 00893820365 C.C.I.A.A.° N 192886 - R. T. MODENA N°12291	TOLLERANZE GENERALI ALBERI-FORI: ISO 11 INTERASSI: ISO 9		FORMATO A3	SOSTITUISCE IL N. ...	SOSTITUITO DAL N. ...	
	DATA 28/02/12		SCALA 1:10	PESO Kg 95.267	N° FOGLIO 2/3	REV
	DISEGNATORE ...				DISEGNO N° IN09AT_M	
	SENZA IL NOSTRO CONSENSO QUESTO DISEGNO NON SI PUO' RIPRODURRE NE' COPIA RE NE' COMUNICARE A TERZE PERSONE					

Venezia 130 FRAMELESS MONOFACCIA

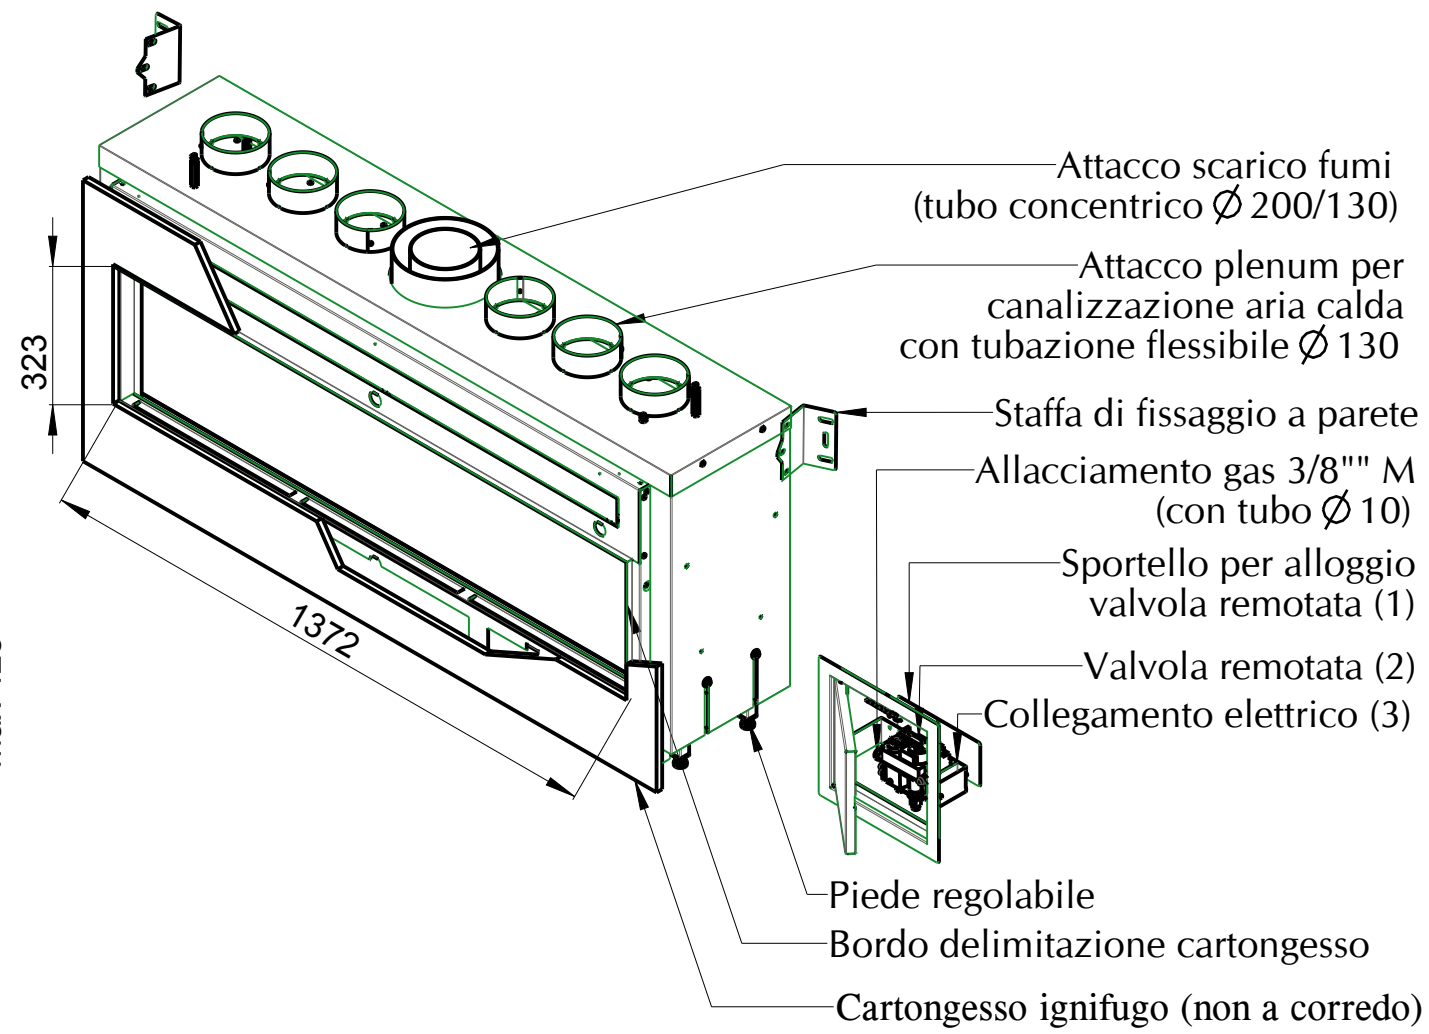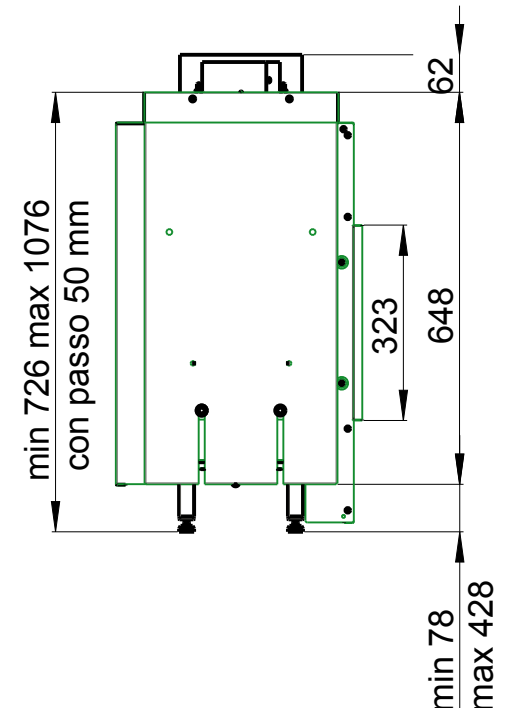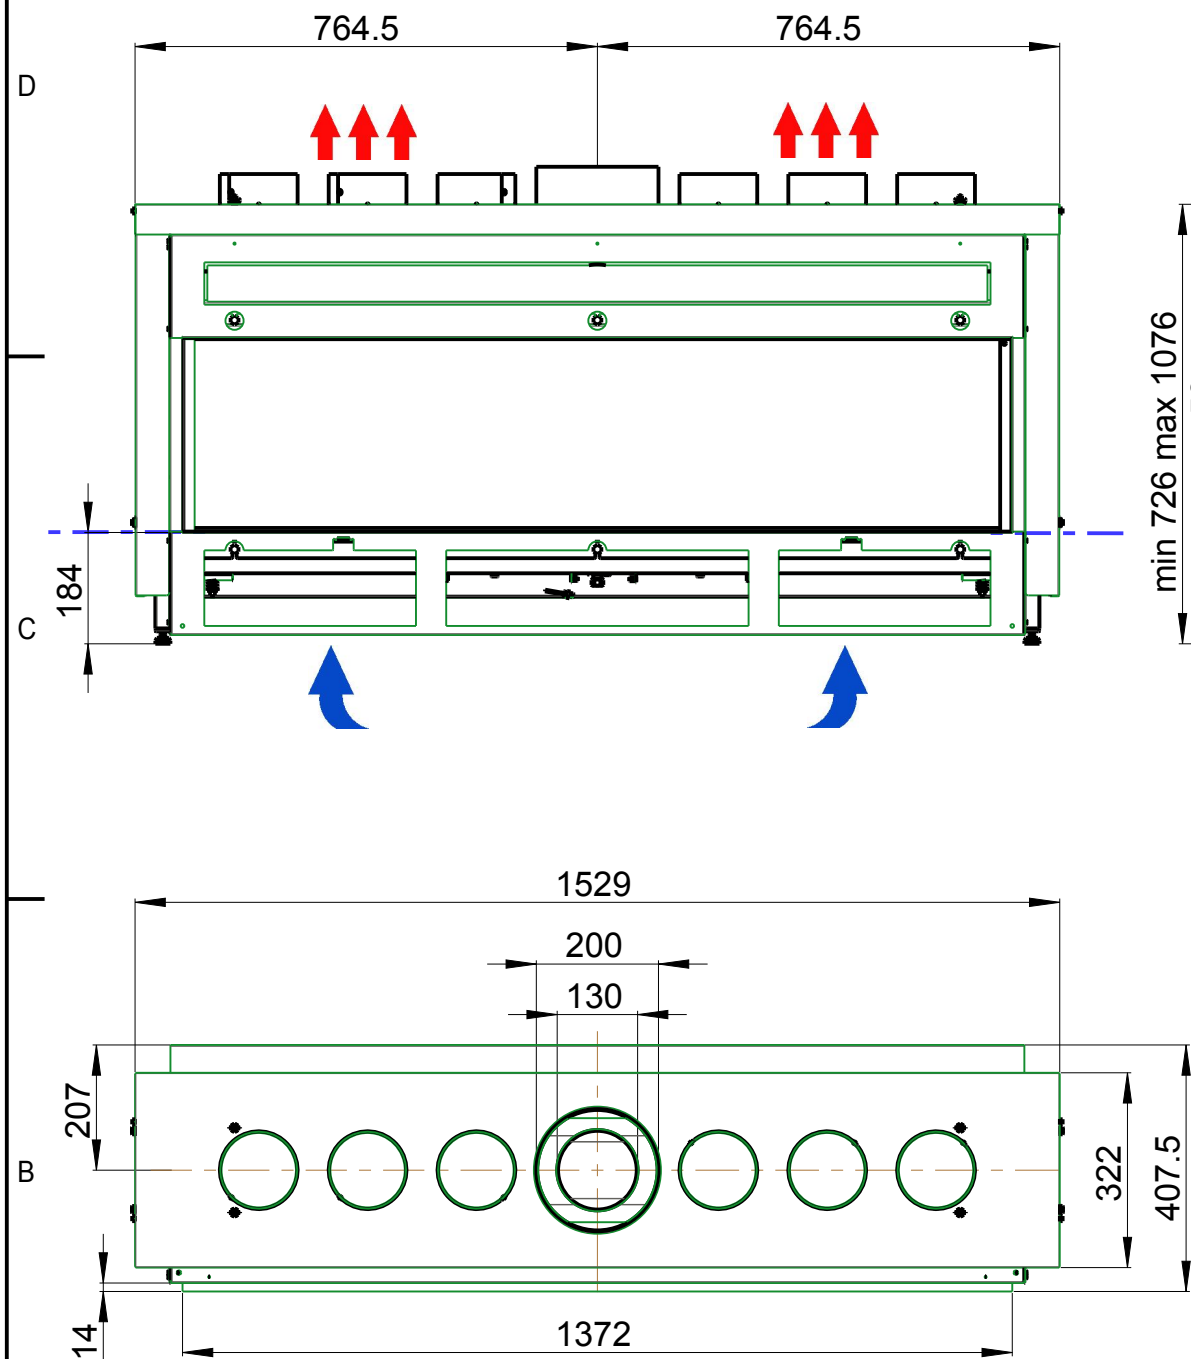

--- Piano focolare



↑↑↑ Prevedere n.2 griglie cod.: 7006185 00 distante dal soffitto minimo 5 cm oppure una superficie minima di 700 cm² per la distribuzione dell'aria calda

↑ Prevedere n.2 griglie cod.: 7006185 00 al di sotto della piano focolare oppure una superficie minima di 700 cm² per ingresso aria ambiente

- (1) Per l'alloggio sportello prevedere foro 270x270mm
- (2) Il collegamento tra il camino e la valvola avviene mediante tubo flessibile Lmax = 1.4 m
- (3) Solo con KIT cod.: 70006071 00 (per evitare la sostituzione delle pile)

DENOMINAZIONE: INS. CM IN13 FRAM. MONO METANO ...	D	--	--	--				
	C	--	--	--				
	B	--	--	--				
	A	03/07/12	variati antiscoppi	01				
	I.M.	DATA	DESCRIZIONE MODIFICHE	SIGLA				
FINITURA: ...		MATERIALE:						
TRATTAMENTO: ...		N° PROGRAMMA CAM:						
Italkero ITALKERO S.r.l. VIA LUMUMBA,2 (Z.I. TORRAZZI) 41122 MODENA (ITALY) TEL.059-2550711 FAX.059-250126 P.IVA 00893820365 C.C.I.A.A.° N 192886 - R. T. MODENA R 12291	TOLLERANZE GENERALI ALBERI-FORI: ISO 11 INTERASSI: ISO 9		FORMATO A3	SOSTITUISCE IL N. ...	SOSTITUITO DAL N. ...			
	DATA 28/02/12		SCALA 2:25		PESO Kg 95.267		N° FOGLIO 2/3	REV
	DISEGNATORE ...				DISEGNO N° IN13AM_M			
	SENZA IL NOSTRO CONSENSO QUESTO DISEGNO NON SI PUO' RIPRODURRE NE' COPIA RE NE' COMUNICARE A TERZE PERSONE							

Venezia 130 FRAMELESS TUNNEL

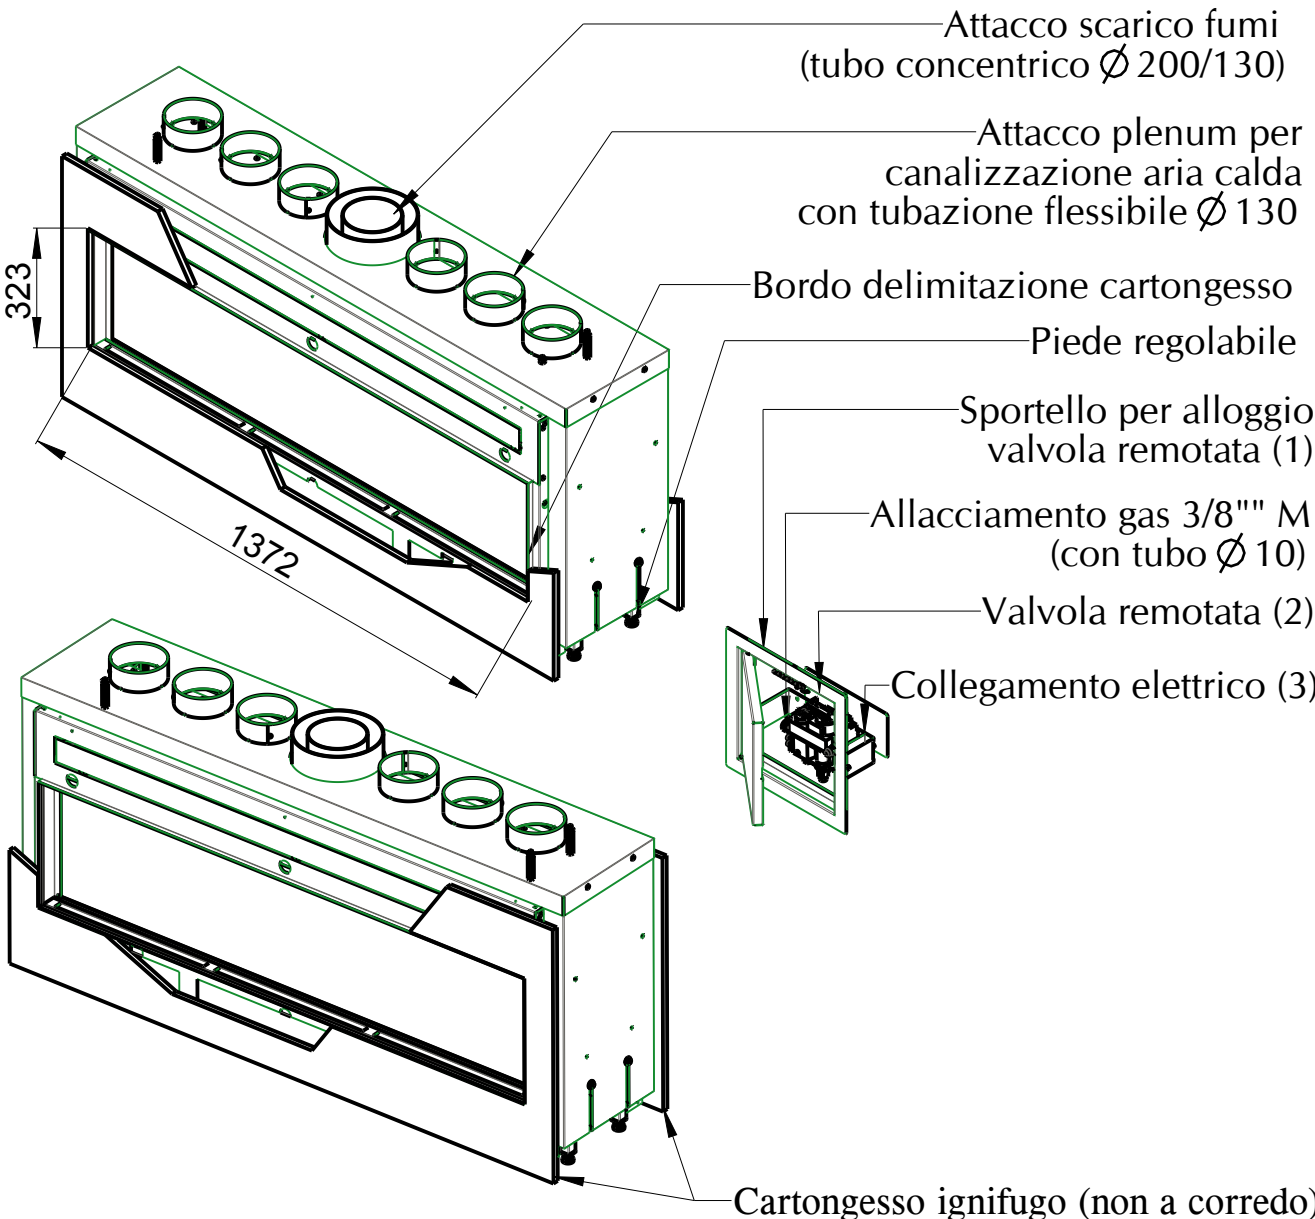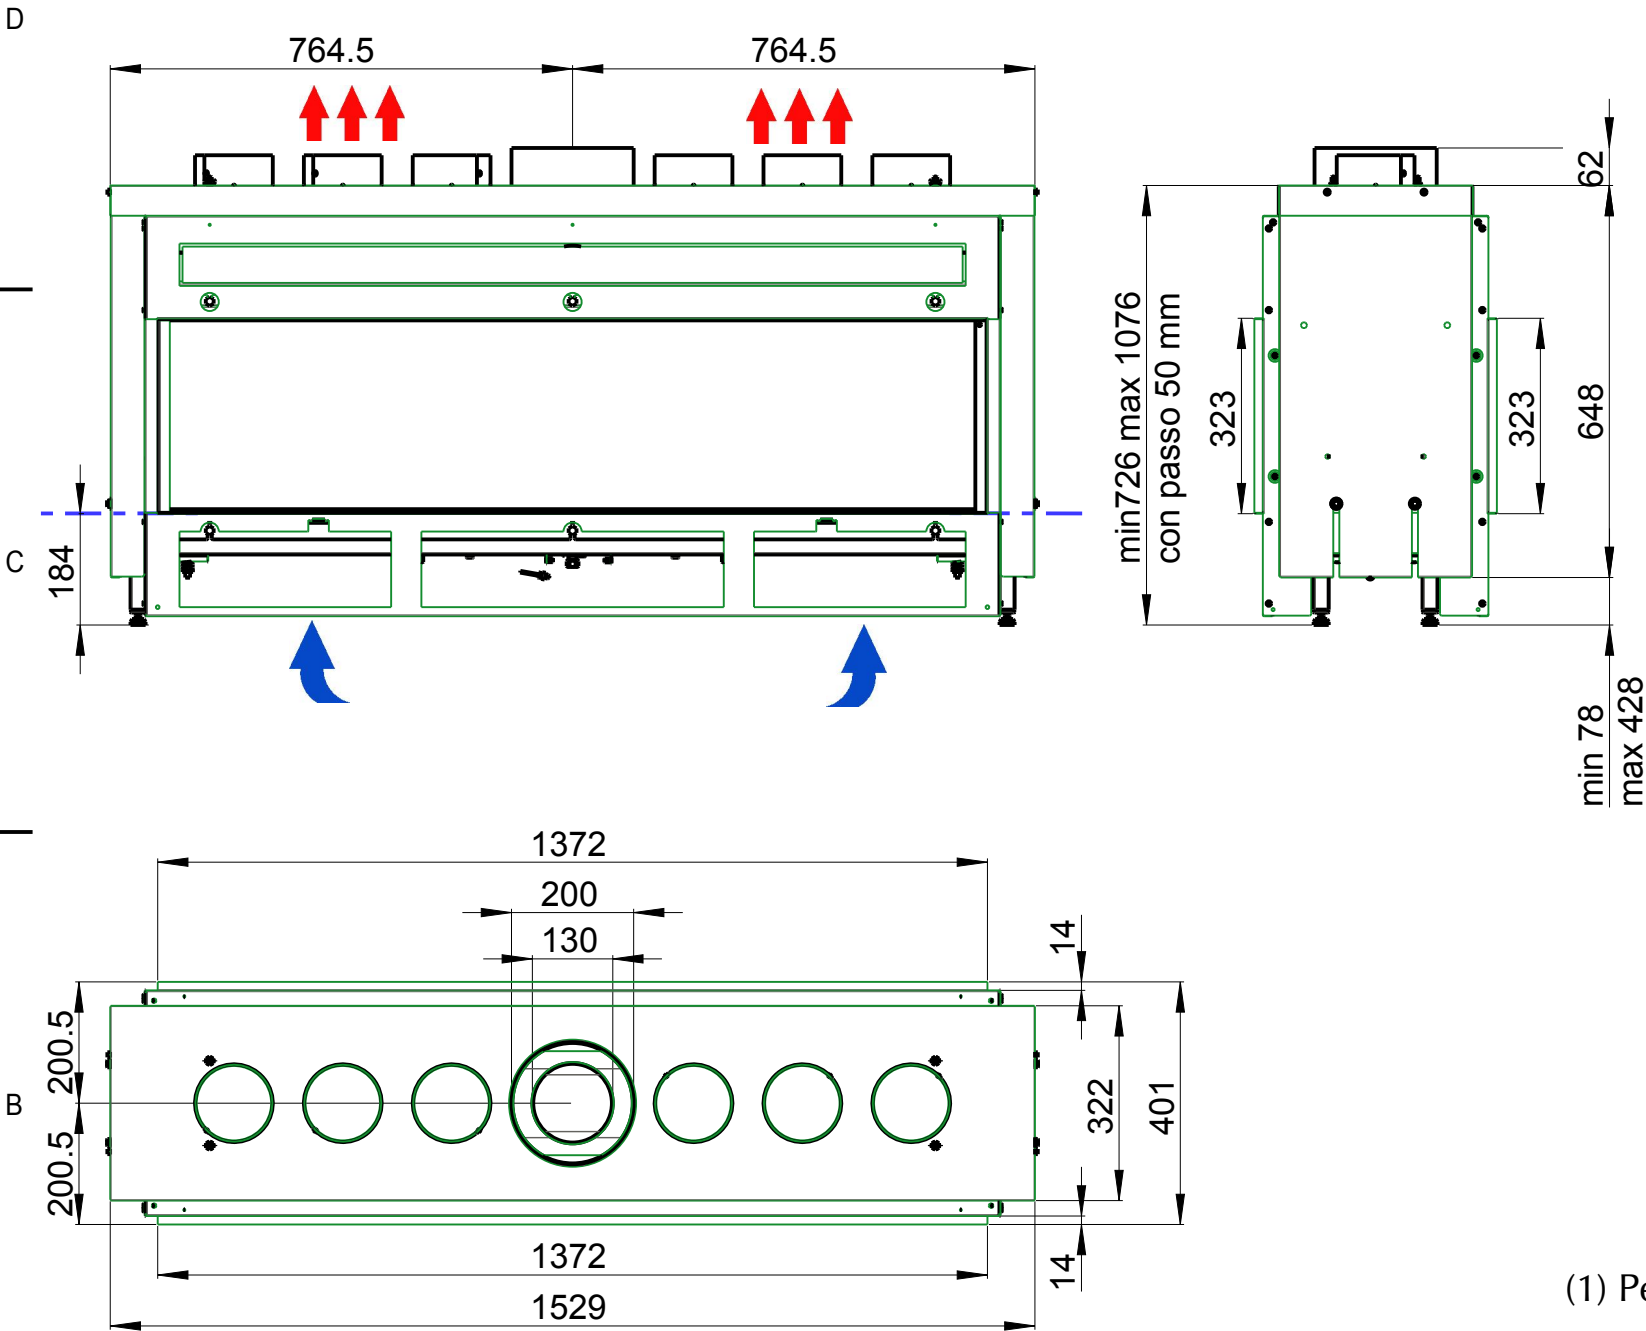

- (1) Per l'alloggio sportello prevedere foro 270x270mm
(2) Il collegamento tra il camino e la valvola avviene mediante tubo flessibile Lmax = 1.4 m
(3) Solo con KIT cod.: 70006071 00 (per evitare la sostituzione delle pile)

--- Piano focolare

↑↑↑ Prevedere n.2 griglie cod.: 7006185 00 distante dal soffitto minimo 5 cm oppure una superficie minima di 700 cm² per la distribuzione dell'aria calda

↑ Prevedere n.2 griglie cod.: 7006185 00 al di sotto della piano focolare oppure una superficie minima di 700 cm² per ingresso aria ambiente

DENOMINAZIONE: INS. CM IN13 FRAM. TUNNEL METANO ...	D	--	--	--		
	C	--	--	--		
	B	--	--	--		
	A	03/07/12	variati antiscoppi		01	
	I.M.	DATA	DESCRIZIONE MODIFICHE		SIGLA	
FINITURA: ...	MATERIALE:					
TRATTAMENTO: ...	N° PROGRAMMA CAM:					
Italkero ITALKERO S.r.l. VIA LUMUMBA,2 (Z.I. TORRAZZI) 41122 MODENA (ITALY) TEL.059-2550711 FAX.059-250126 P.IVA 00893820365 C.C.I.A.A. N 192886 - R. T. MODENA N 12291	TOLLERANZE GENERALI ALBERI-FORI: ISO 11 INTERASSI: ISO 9		FORMATO A3	SOSTITUISCE IL N. ...	SOSTITUITO DAL N. ...	
	DATA 28/02/12		SCALA 2:25	PESO Kg 95.267	N° FOGLIO 2/3	REV
	DISEGNATORE ...			DISEGNO N° IN13AT_M		
	SENZA IL NOSTRO CONSENSO QUESTO DISEGNO NON SI PUO' RIPRODURRE NE' COPIA RE NE' COMUNICARE A TERZE PERSONE					